

WINKLER LIVECOM


Winkler Livecom®
 Nordstrasse 1
 CH - 5610 Wohlen
 winkler.ch

Studio Nord

68/2 55" Screen

Kunde: Winkler Livecom AG
 Kundenberater: Samuel Gilli
 Projektleiter:

Projektnummer: P21-0071
 Location: Nordstr. 1 - 5610 Wohlen AG
 Gezeichnet: HRA Druckdatum: 10.6.21
 1:50 bei A4 Plan Nr.: PAX01

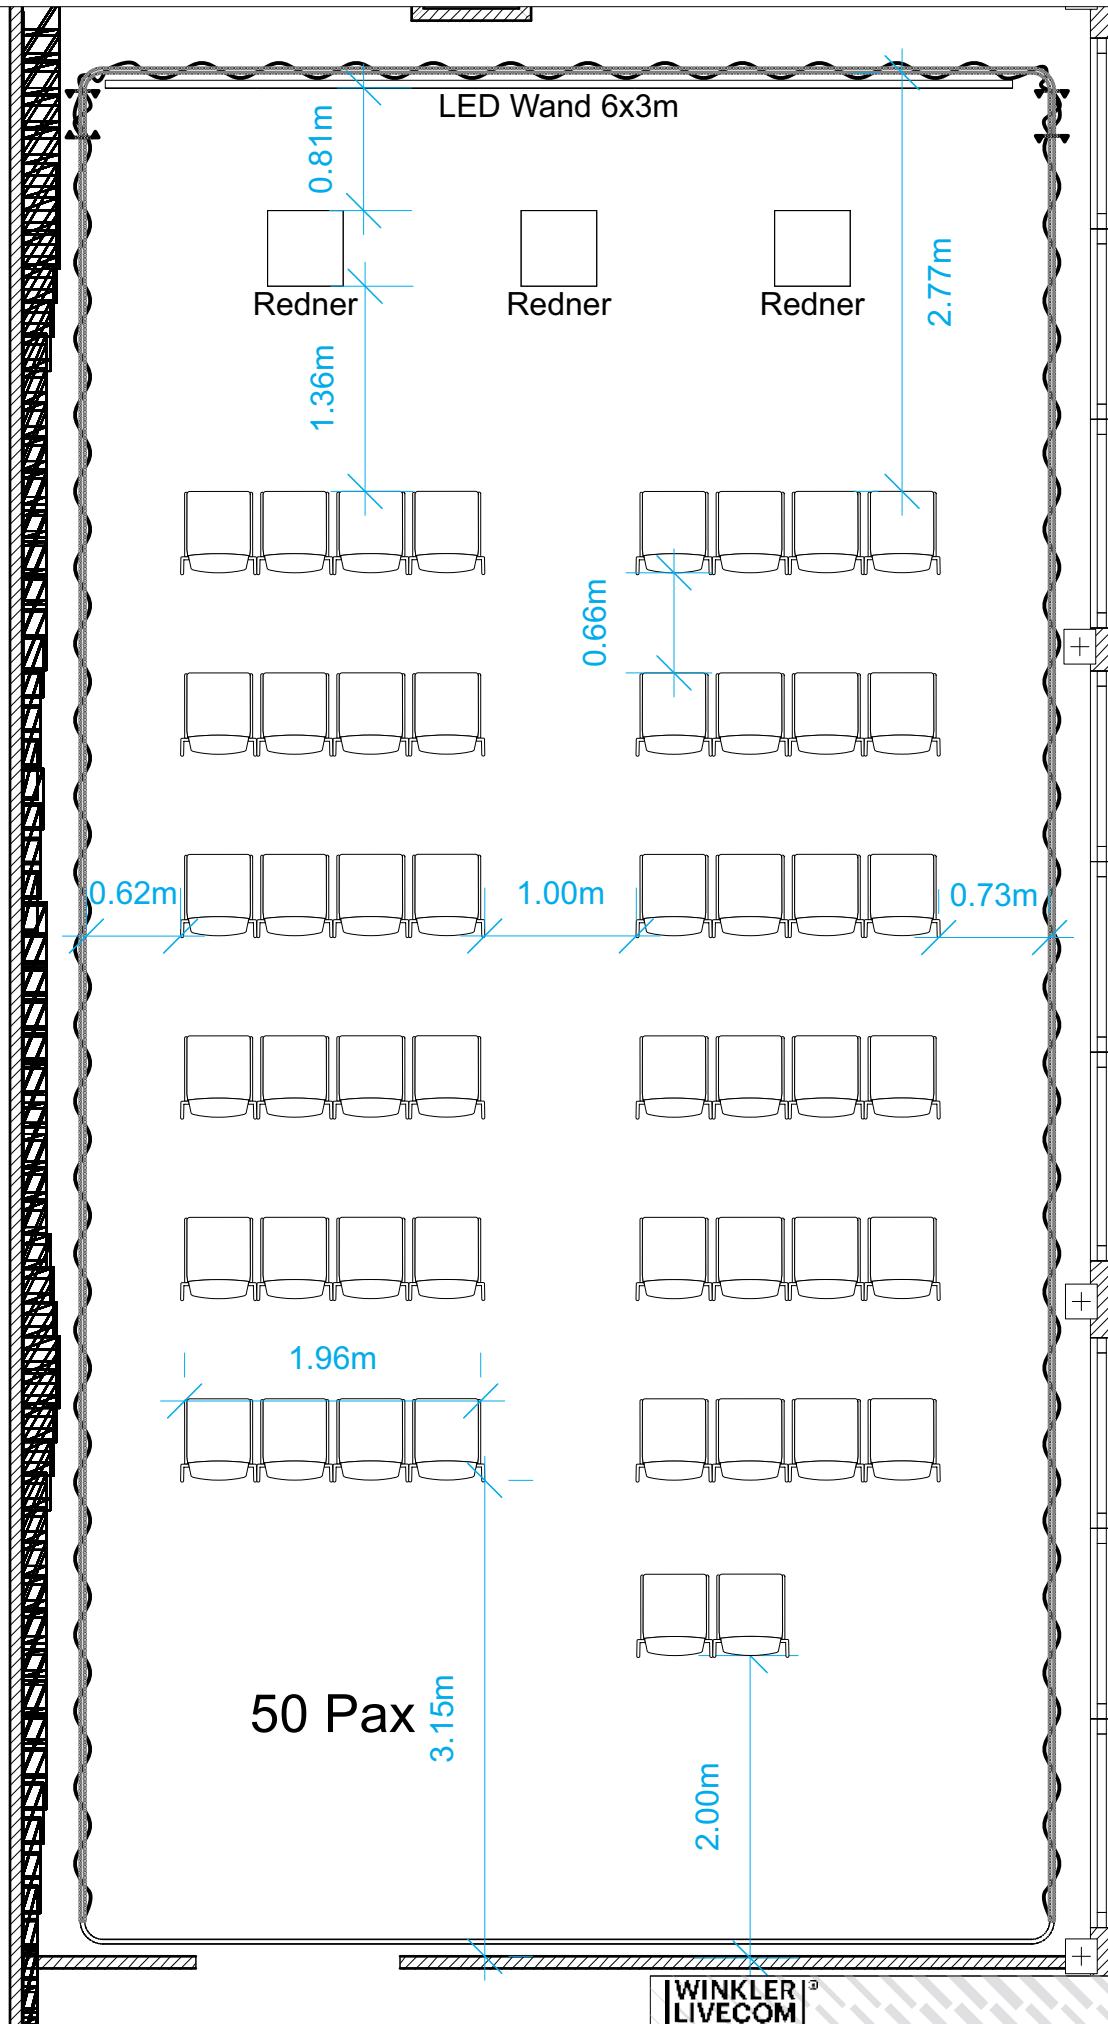

WINKLER LIVECOM³


Winkler Livecom®
 Nordstrasse 1
 CH - 5610 Wohlen
 winkler.ch

Studio Nord

68/2 6x3m LED

Kunde: Winkler Livecom AG
 Kundenberater: Samuel Gilli
 Projektleiter:

Projektnummer: P21-0071
 Location: Nordstr. 1 - 5610 Wohlen AG
 Gezeichnet: HRA Druckdatum: 10.6.21
 1:50 bei A4 Plan Nr.: PAX02

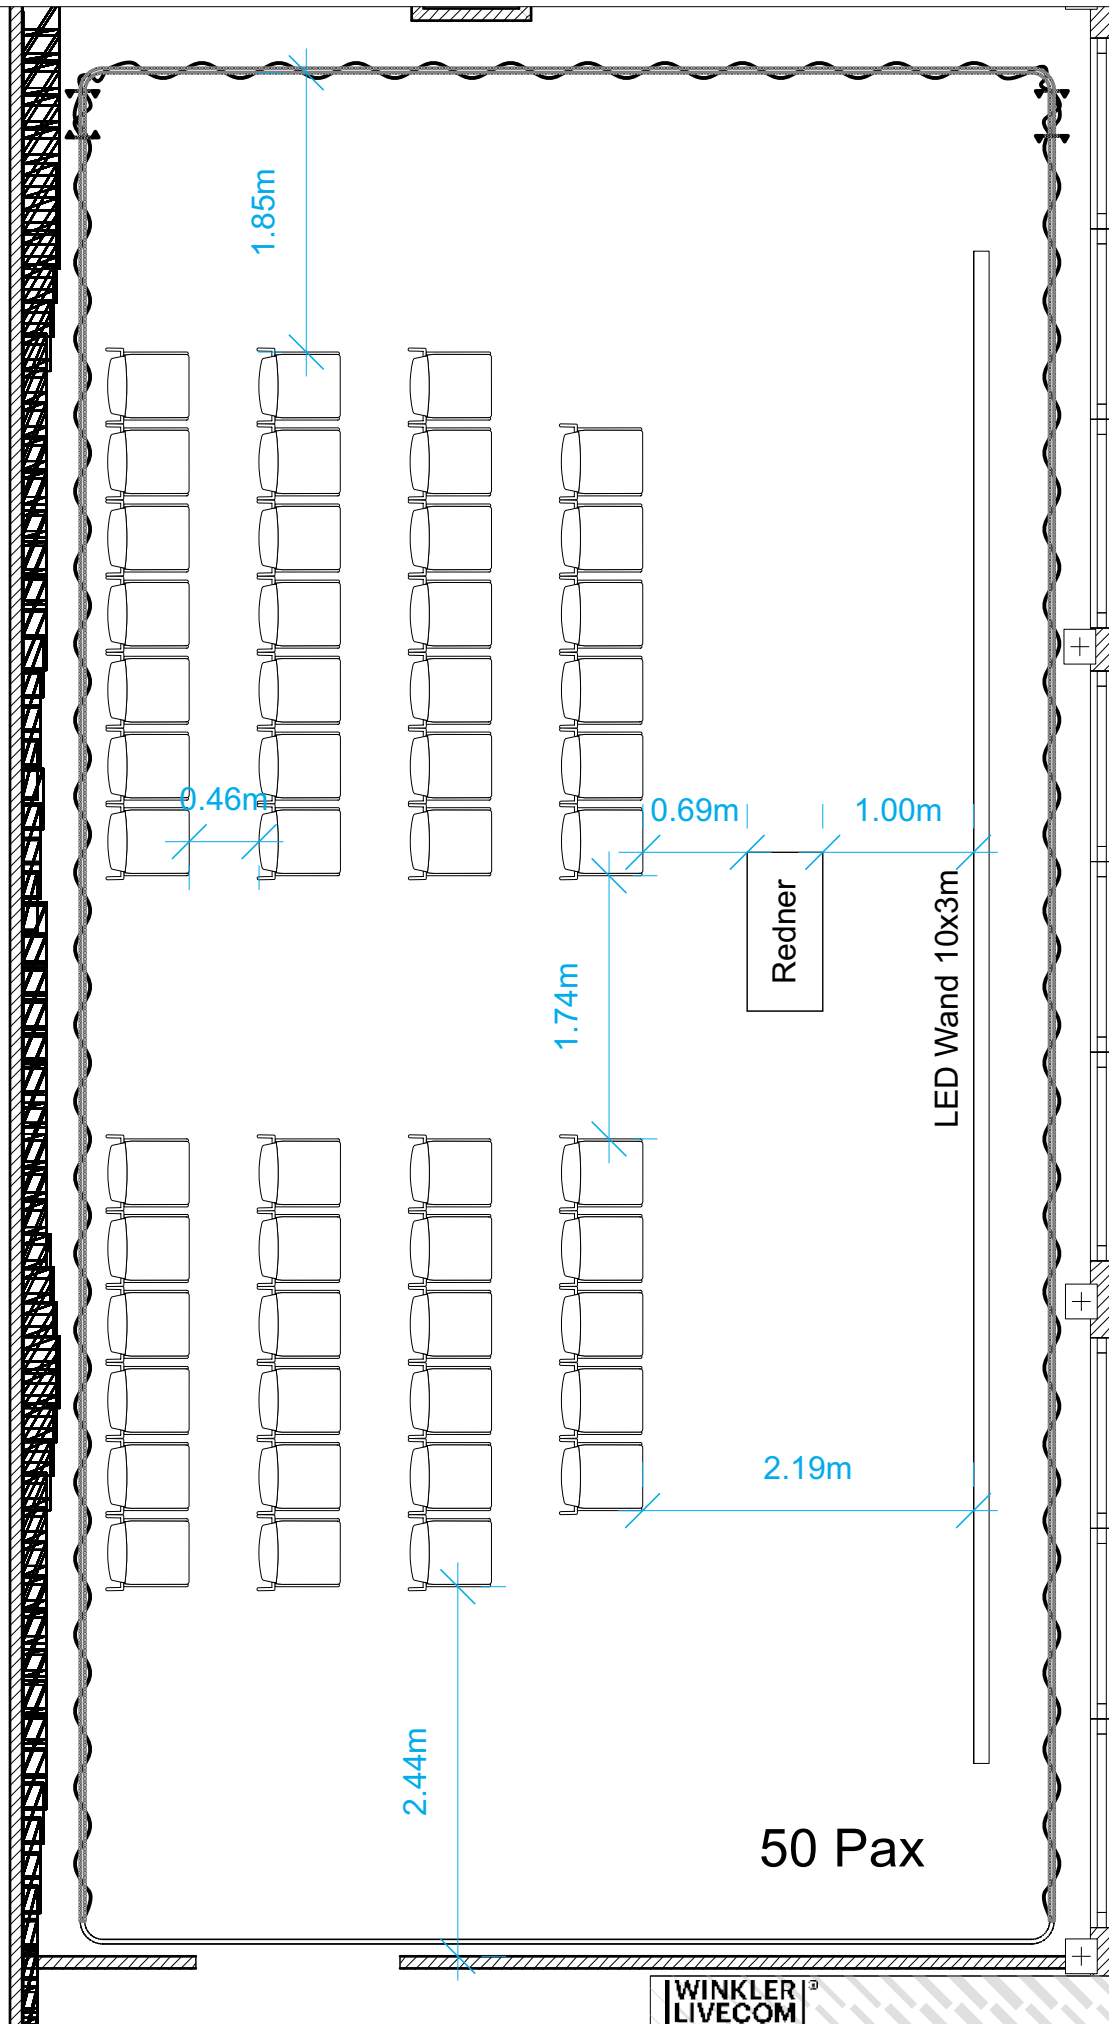

**WINKLER
LIVECOM**³


Winkler Livecom®
Nordstrasse 1
CH - 5610 Wohlen
winkler.ch

Studio Nord

68/1 10x3m LED

Kunde: Winkler Livecom AG
Kundenberater: Samuel Gilli
Projektleiter:

Projektnummer: P21-0071
Location: Nordstr. 1 - 5610 Wohlen AG
Gezeichnet: HRA Druckdatum: 10.6.21
1:50 bei A4 Plan Nr.: PAX03

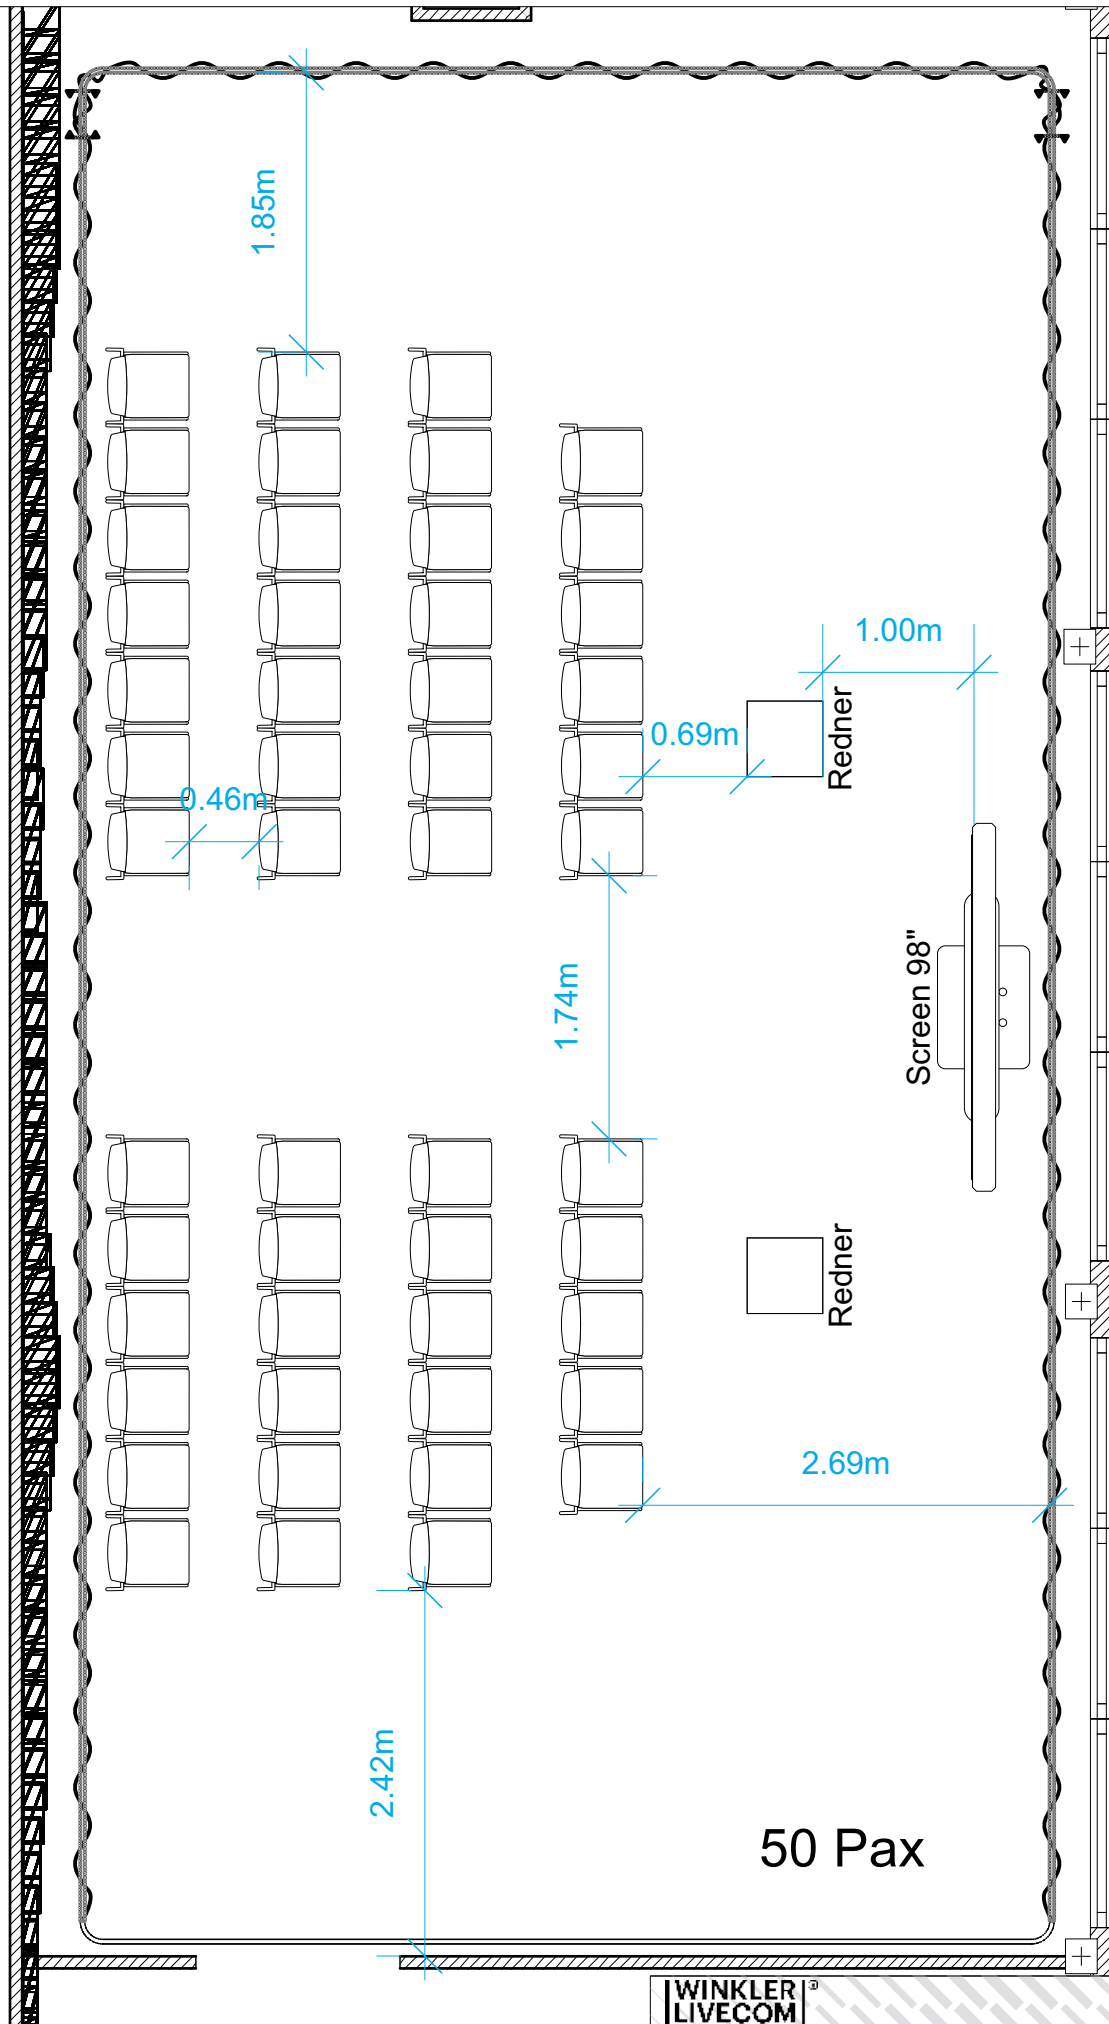

50 Pax

WINKLER LIVECOM³


Winkler Livecom®
 Nordstrasse 1
 CH - 5610 Wohlen
 winkler.ch

Studio Nord

68/2 98" Screen


Kunde: Winkler Livecom AG
 Kundenberater: Samuel Gilli
 Projektleiter:

Projektnummer: P21-0071
 Location: Nordstr. 1 - 5610 Wohlen AG
 Gezeichnet: HRA Druckdatum: 10.6.21
 1:50 bei A4 Plan Nr.: PAX04

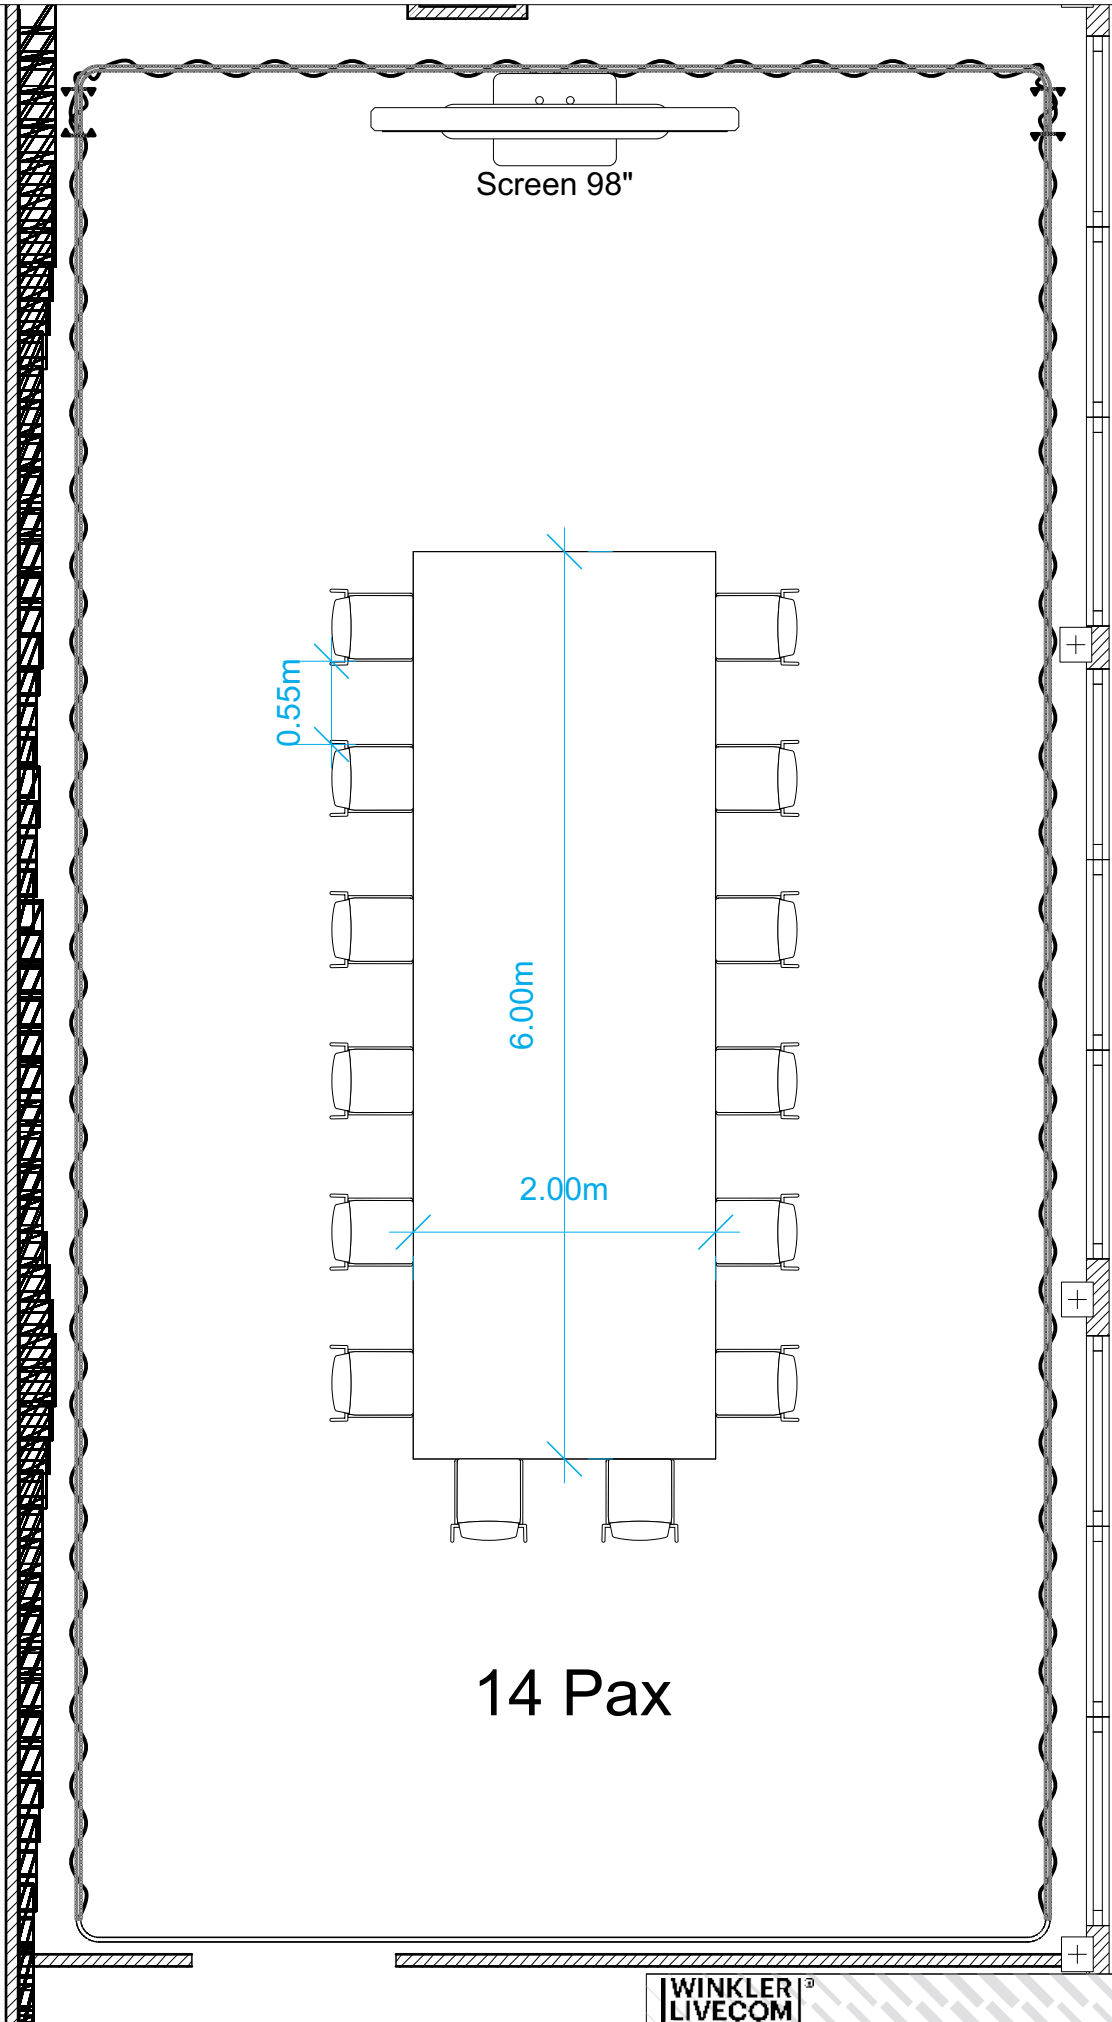

14 Pax

WINKLER LIVECOM ³		Winkler Livecom® Nordstrasse 1 CH - 5610 Wohlen winkler.ch	
Studio Nord		Meeting gross	
Kunde: Winkler Livecom AG Kundenberater: Samuel Gilli Projektleiter:		Projektnummer: P21-0071 Location: Nordstr. 1 - 5610 Wohlen AG Gezeichnet: HRA Druckdatum: 10.6.21 1:50 bei A4 Plan Nr.: PAX05	

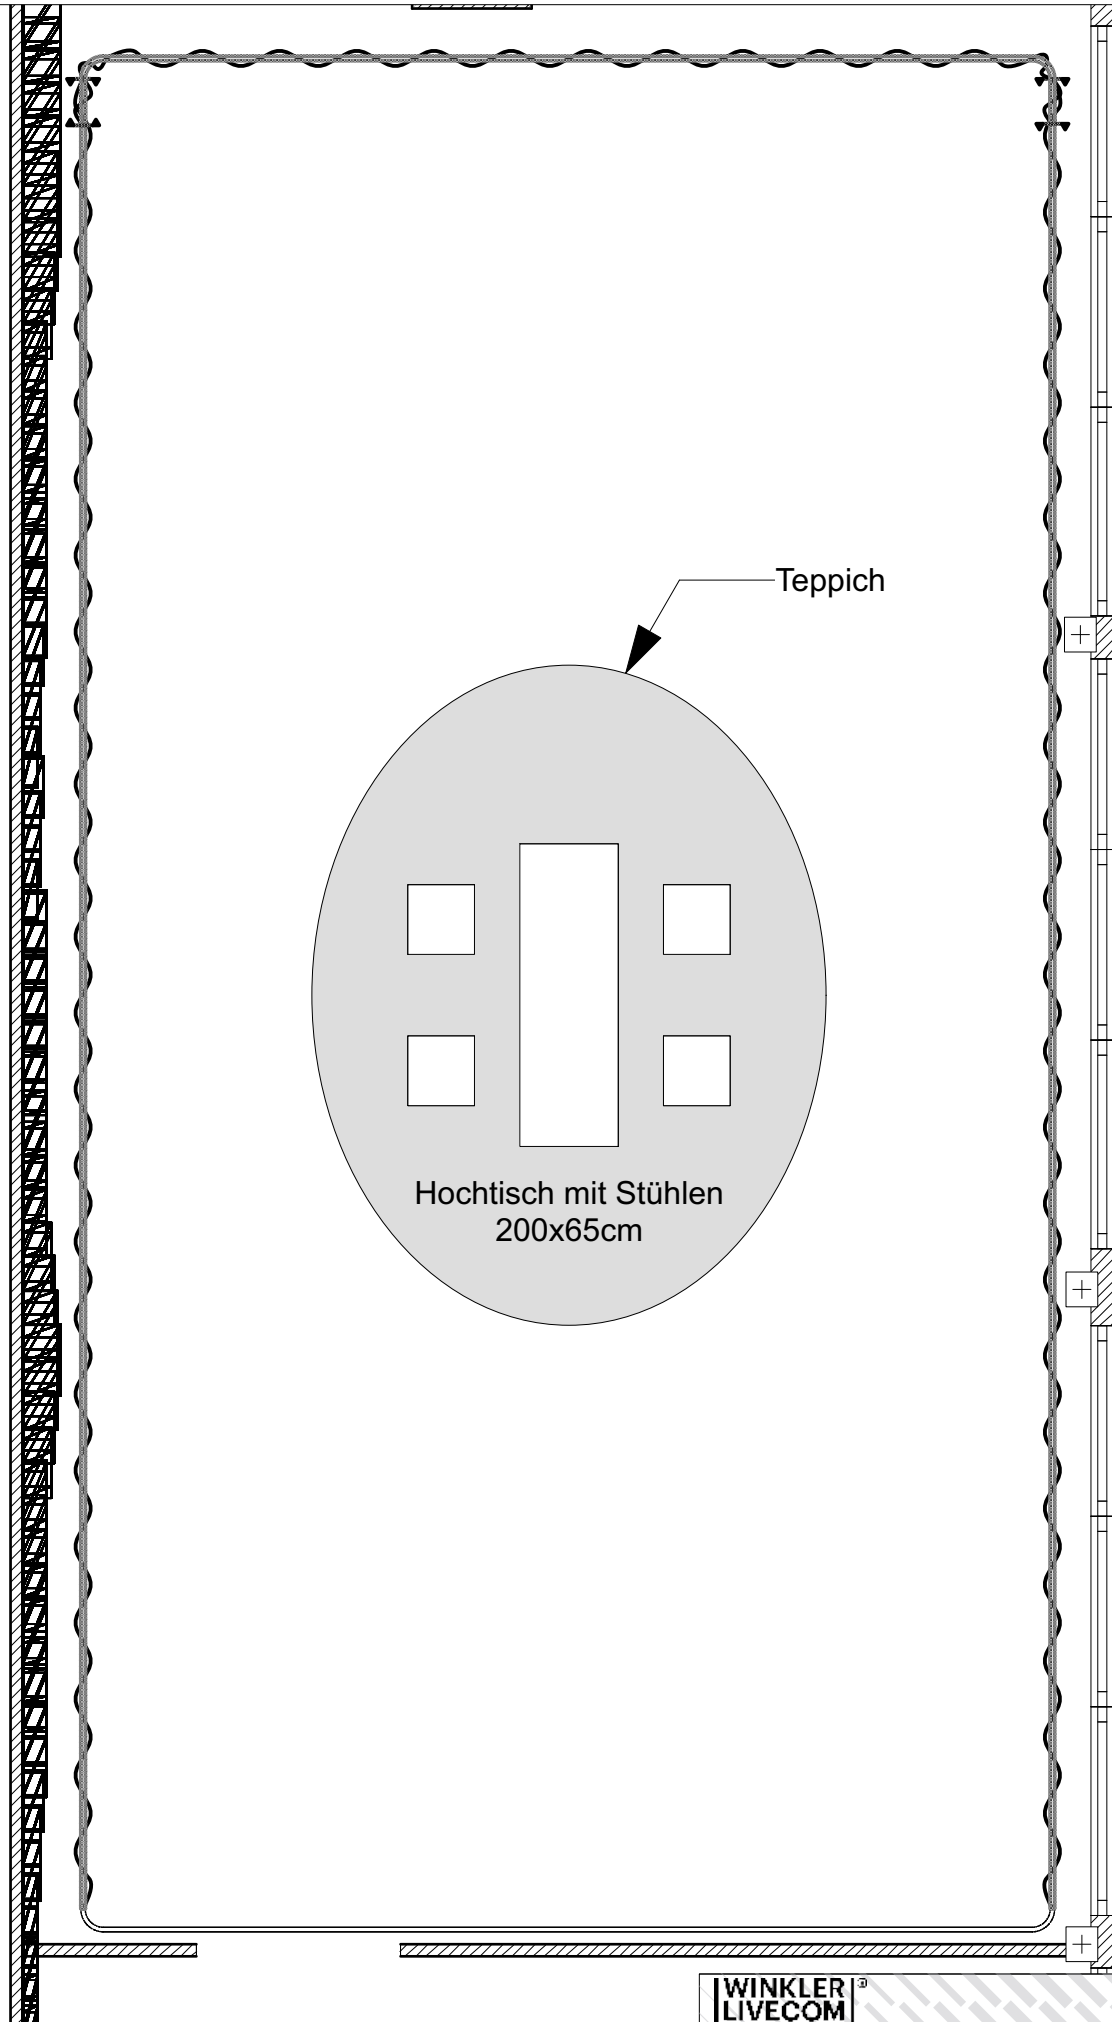

Teppich

Hochtisch mit Stühlen
200x65cm




Winkler Livecom®
Nordstrasse 1
CH - 5610 Wohlen
winkler.ch

Studio Nord

Meeting klein

Kunde: Winkler Livecom AG
Kundenberater: Samuel Gilli
Projektleiter:

Projektnummer: P21-0071
Location: Nordstr. 1 - 5610 Wohlen AG
Gezeichnet: HRA Druckdatum: 10.6.21
1:50 bei A4 Plan Nr.: PAX06

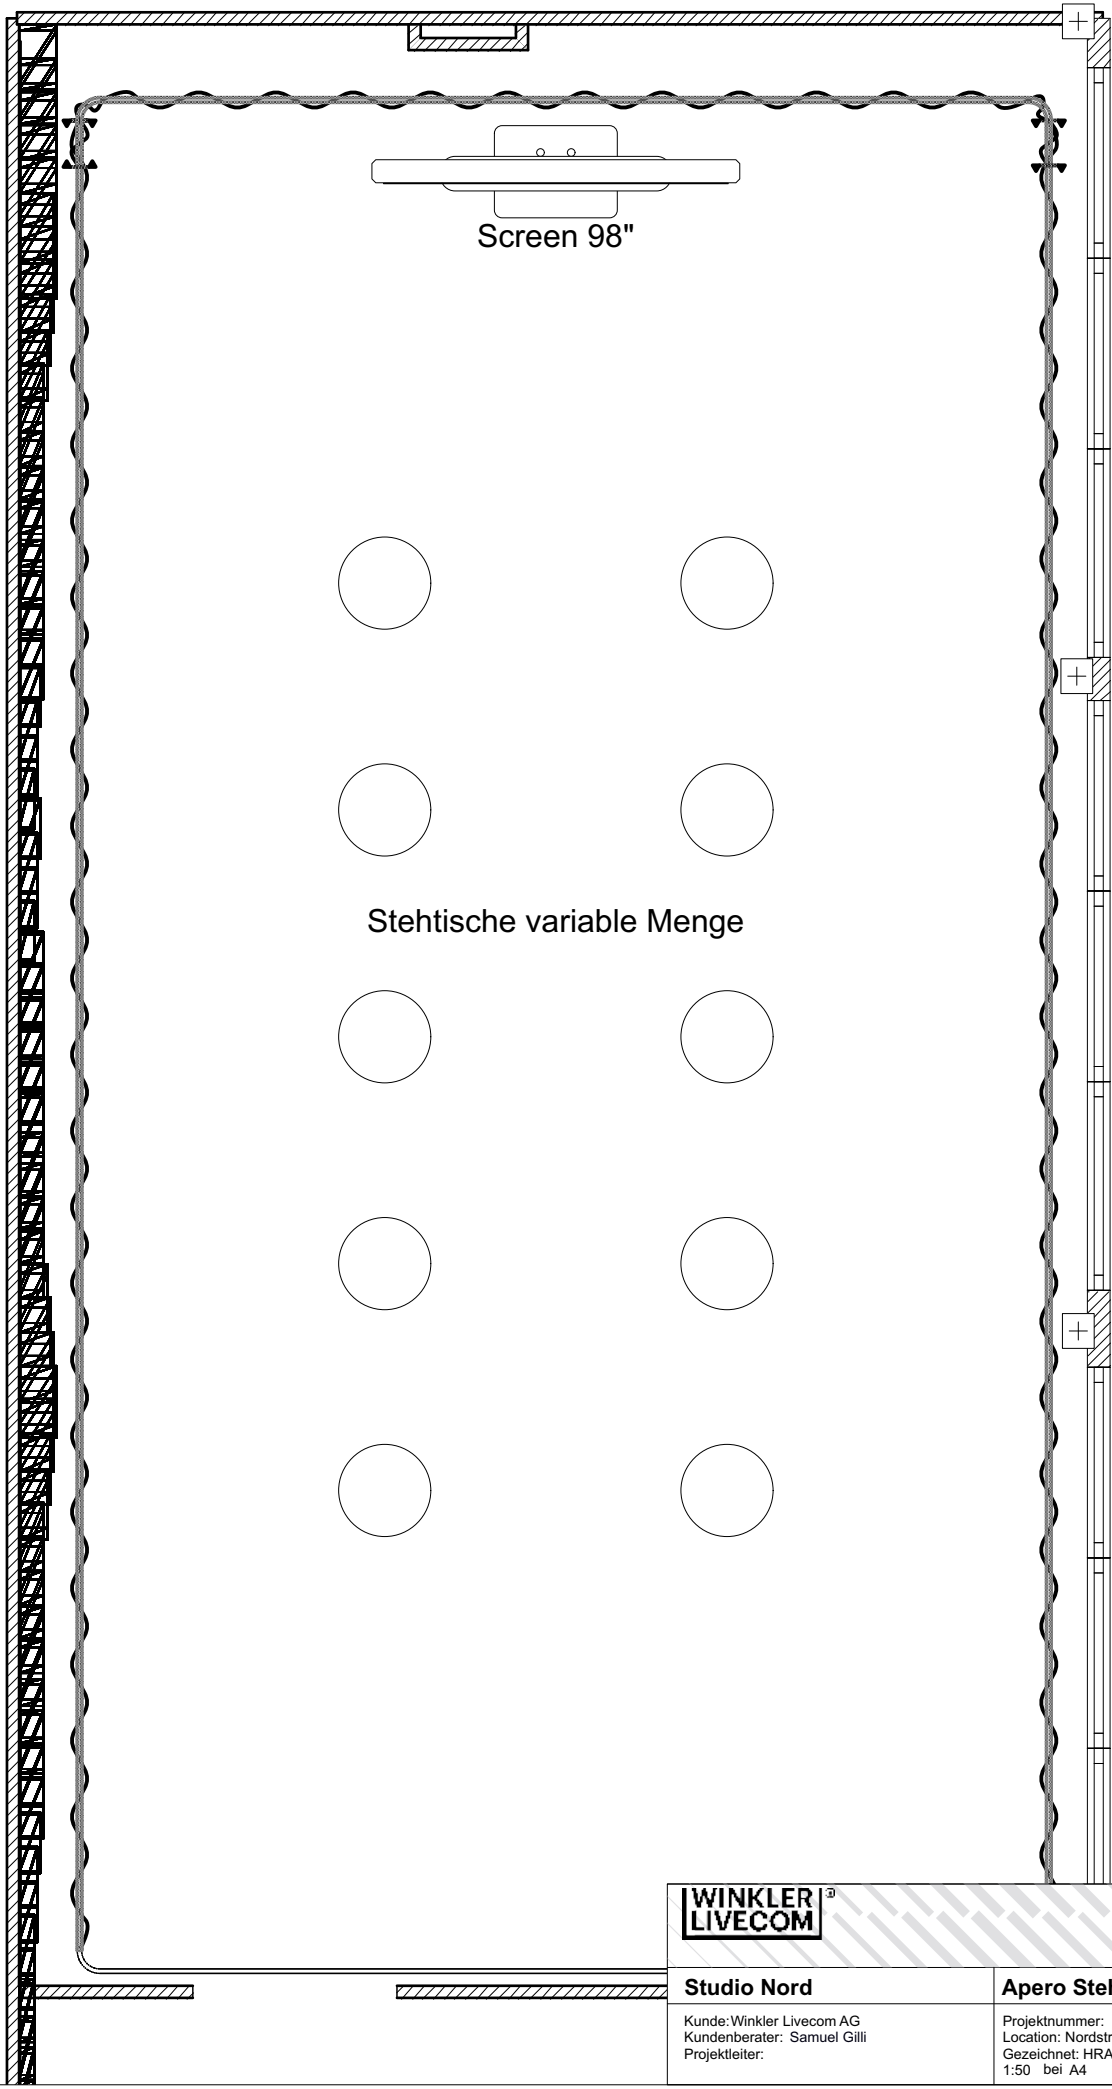

Screen 98"

Stehtische variable Menge




Winkler Livecom®
 Nordstrasse 1
 CH - 5610 Wohlen
 winkler.ch

Studio Nord

Kunde: Winkler Livecom AG
 Kundenberater: Samuel Gilli
 Projektleiter:

Apero Stehtisch 98"

Projektnummer: P21-0071
 Location: Nordstr. 1 - 5610 Wohlen AG
 Gezeichnet: HRA Druckdatum: 10.6.21
 1:50 bei A4 Plan Nr.: PAX07

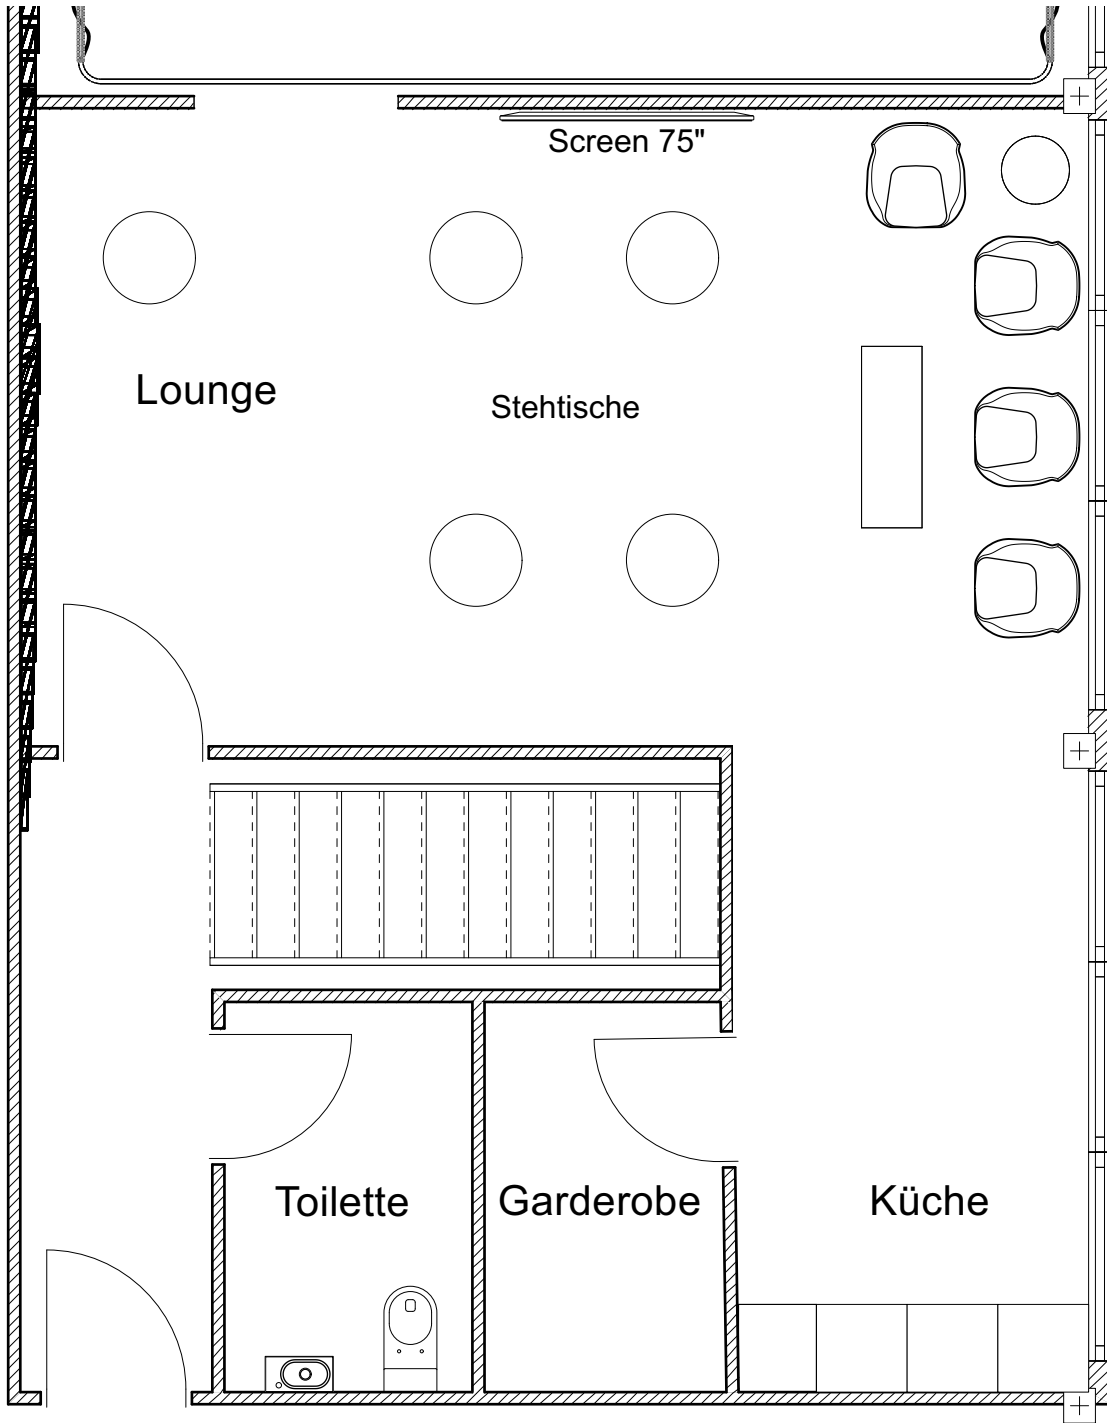

**WINKLER
LIVECOM**³


Winkler Livecom®
Nordstrasse 1
CH - 5610 Wohlen
winkler.ch

Studio Nord

Kunde: Winkler Livecom AG
Kundenberater: Samuel Gilli
Projektleiter:

Lounge Apero

Projektnummer: P21-0071
Location: Nordstr. 1 - 5610 Wohlen AG
Gezeichnet: HRA Druckdatum: 10.6.21
1:50 bei A4 Plan Nr.: PAX08

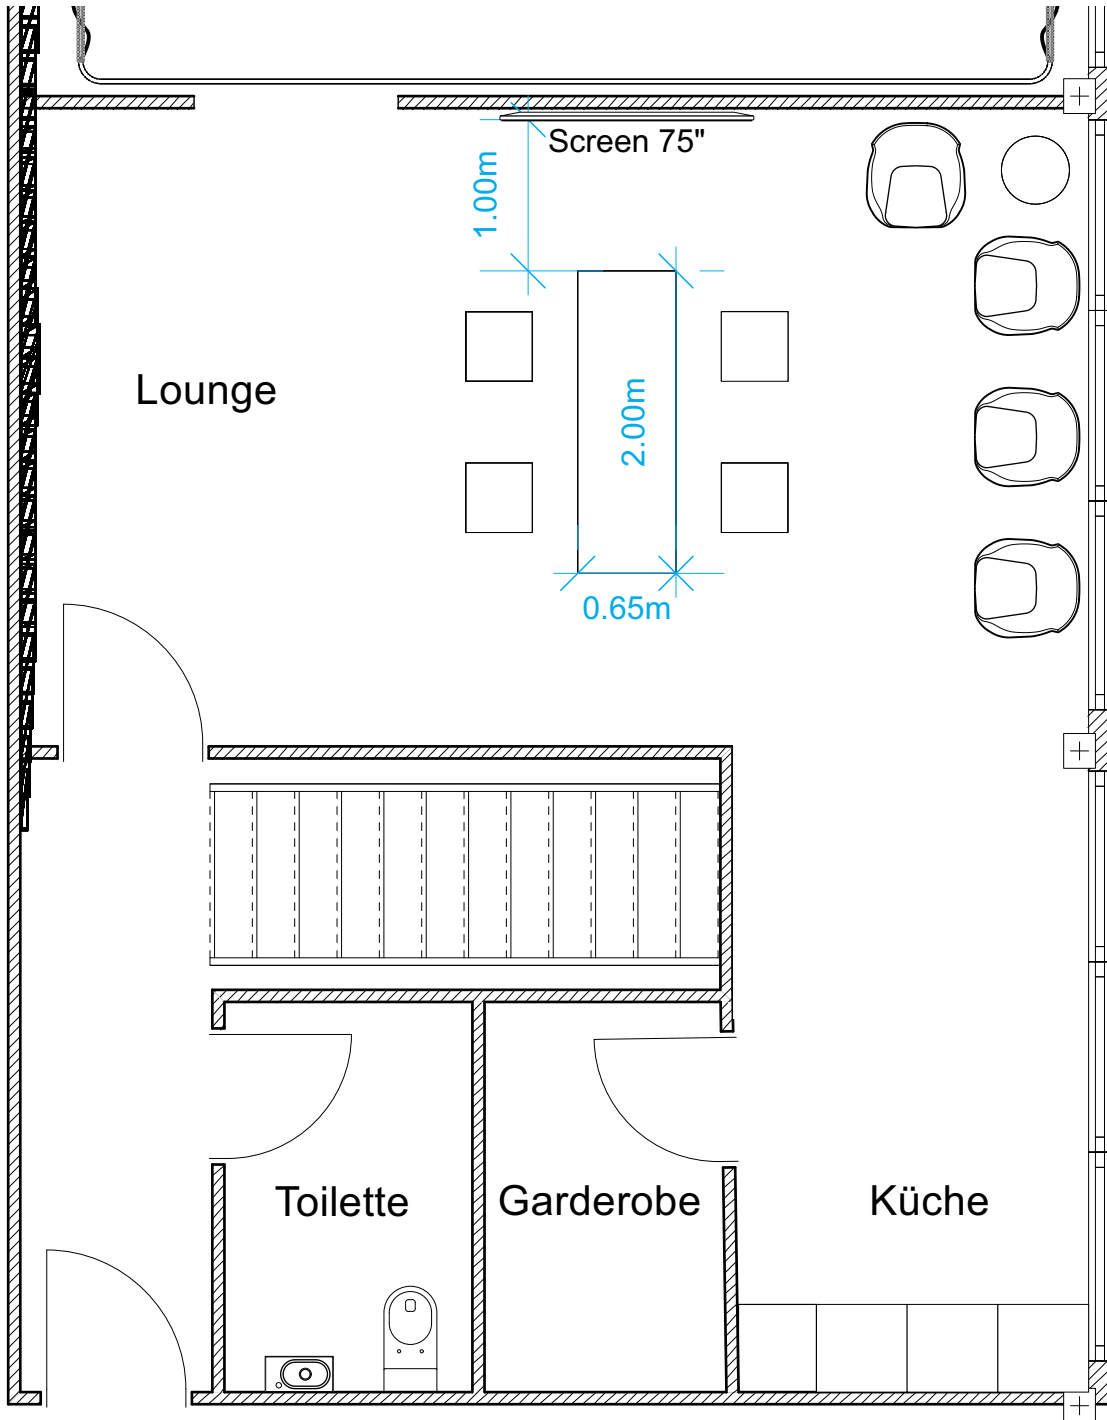

**WINKLER
LIVECOM**³

Winkler Livecom®
Nordstrasse 1
CH - 5610 Wohlen
winkler.ch

Studio Nord

Kunde: Winkler Livecom AG
Kundenberater: Samuel Gilli
Projektleiter:

Lounge Meeting

Projektnummer: P21-0071
Location: Nordstr. 1 - 5610 Wohlen AG
Gezeichnet: HRA Druckdatum: 10.6.21
1:50 bei A4 Plan Nr.: PAX09